
Fiche Technique

LE VOX

Route de Saint-Savin
33920, Saint-Christoly-de-Blaye

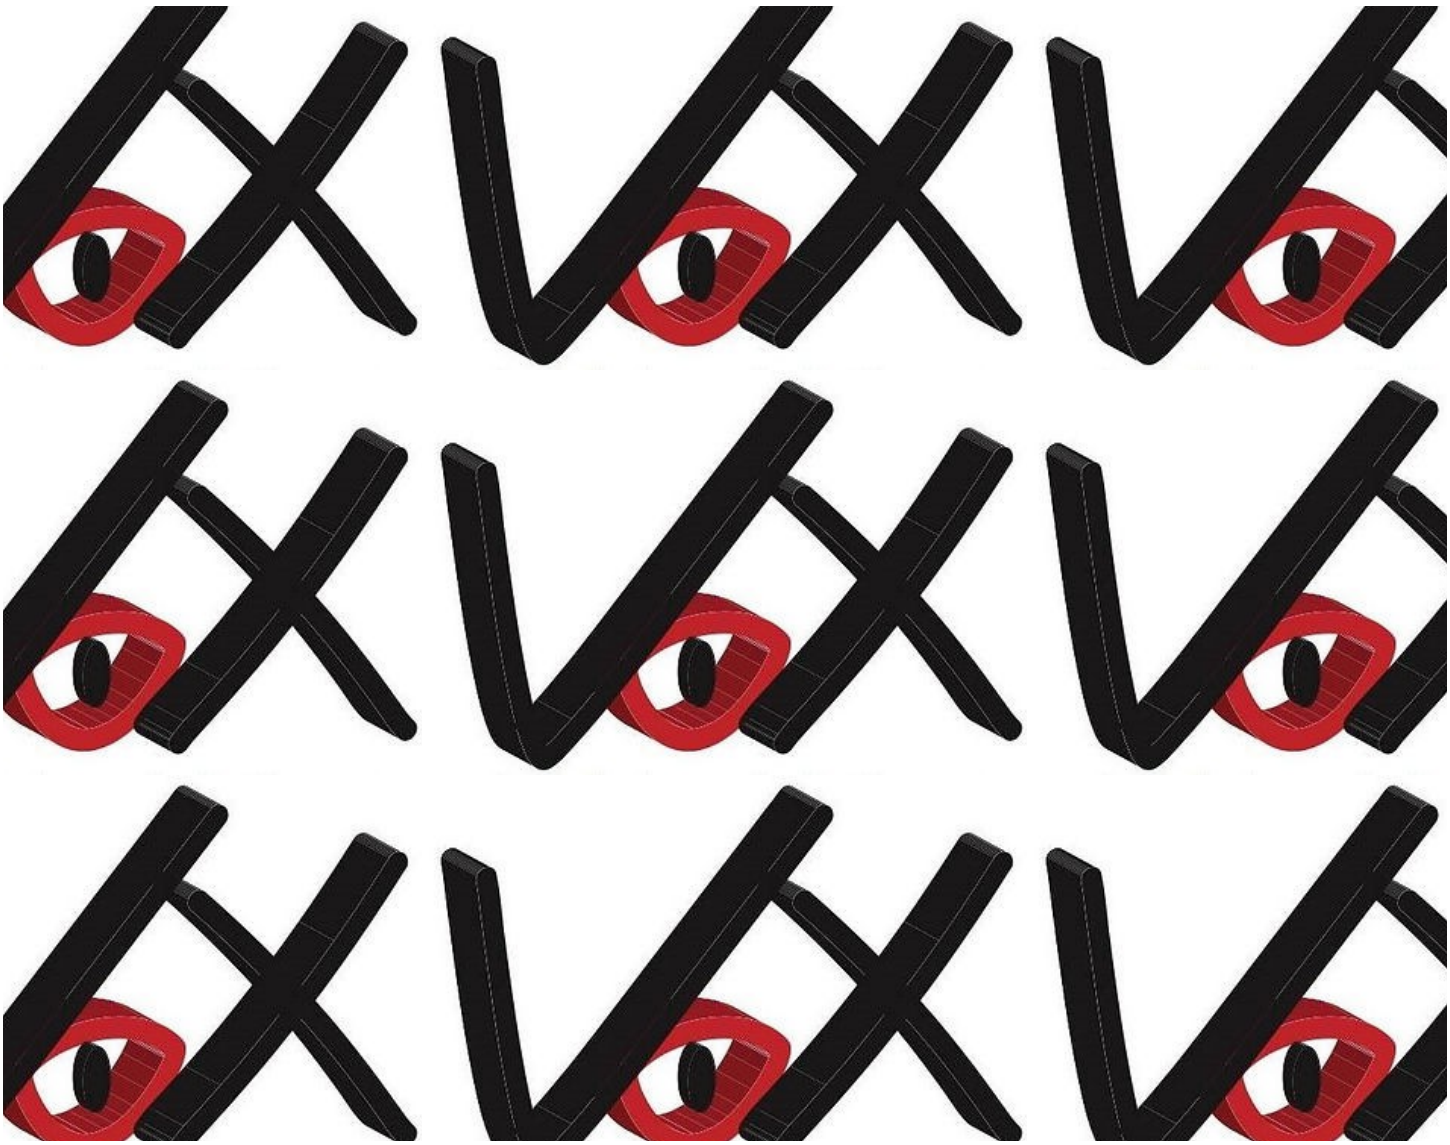

Contacts

Technique :

- Régie Générale :

Mickaël Ghiotti - 06 59 88 25 67 - proj.mano@gmail.com



Administration :

- Point infos à la mairie de Saint-Christoly-de-Blaye

05 57 42 50 40 - mairie@saint-christoly.fr

Accès



Route de Saint-Savin, 33920, Saint-Christoly-de-Blaye

Latitude : 45.130446 | Longitude : -0.506262



Accès Décors



Déchargement décor sur le coté de la salle
(Route de Saint-Savin)



Stationnement Véhicule Cie
(à l'arrière du théâtre)

Salle

263 places en gradin + 8 emplacements PMR

Plateau

Plateau en bois, noir, pente 2%

Cadre de scène

- Ouverture de 7.80 m
- Hauteur maximum sous perche 5,70 m
- Hauteur maximum sous perche au manteau 4,50 m

Dimensions de la scène

- Mur à mur 10 m
- Profondeur derrière le cadre 6.50 m
- Profondeur (au centre) Nez de scène/mur lointain : 7.60 m
- Distance (au centre) nez de scène/Rideau : 1,40 m
- Proscenium 1,10 m



Equipements

Son

- 1 Vidéoprojecteur Panasonic
- 1 Allen Heath QU6
- 2 lecteurs CD Tascam 01U
- 2 Equalizers 31 bandes (façade) Q2031B YAMAHA
- 2 Equalizers 15 bandes (retours) GQ2015A
- 2 Equalizers 15 bandes (rappels) GQ2015A
- 2 Compresseurs dbx 1046
- 1 multieffet Yamaha Spx 990
- 1 lecteur mini disc Sony
- 2 pro DI Radical passive
- 3 pro DI LA Audio dix passive
- 1 DI Klark Teknik DN100 active

Micros :

- 10 pieds de micro percole
- 4 pieds de micros K&M
- 2 HF Sennheiser (ew100 et ew500 G2)
- 1 Shure Beta 52
- 1 paire de Shure KSM 141
- 5 Shure SM58
-1 Shure Beta 57A
- 4 Shure BG41
- 3 Shure SM58 sans fil
- 1 EV RE20


Lumière

- Pupitre CHAMSYS Quick Q20
- 1 Découpes ADB 1kW
- 2 Découpe Scenilux Spica 1kW
- 4 PC Robert Julia 1kW
- 8 PC Coemar Passo 1kW
- 8 PC ADB 1kW
- 17 PAR 64
- 11 PAR 56
- 8 Par Led Cameo Zenith Z120 G2
- 2 SunStrips Led Showtec
- 1 Machine à Fumée MAB Algam Lighting H1500 Pro
- 1 bloc ADB mica 30 dmx 12x3kW
- 1 bloc RVE dmx 24x3kW
- Plan de grill en Annexe
- 36 CIRCUITS

Plan de Feu Vierge - LE VOX - V.1.0 - 28/07/2022 - *Conception Mathieu Le Cuffec*

Échelle 1:50 Format A4


= 1 mètre

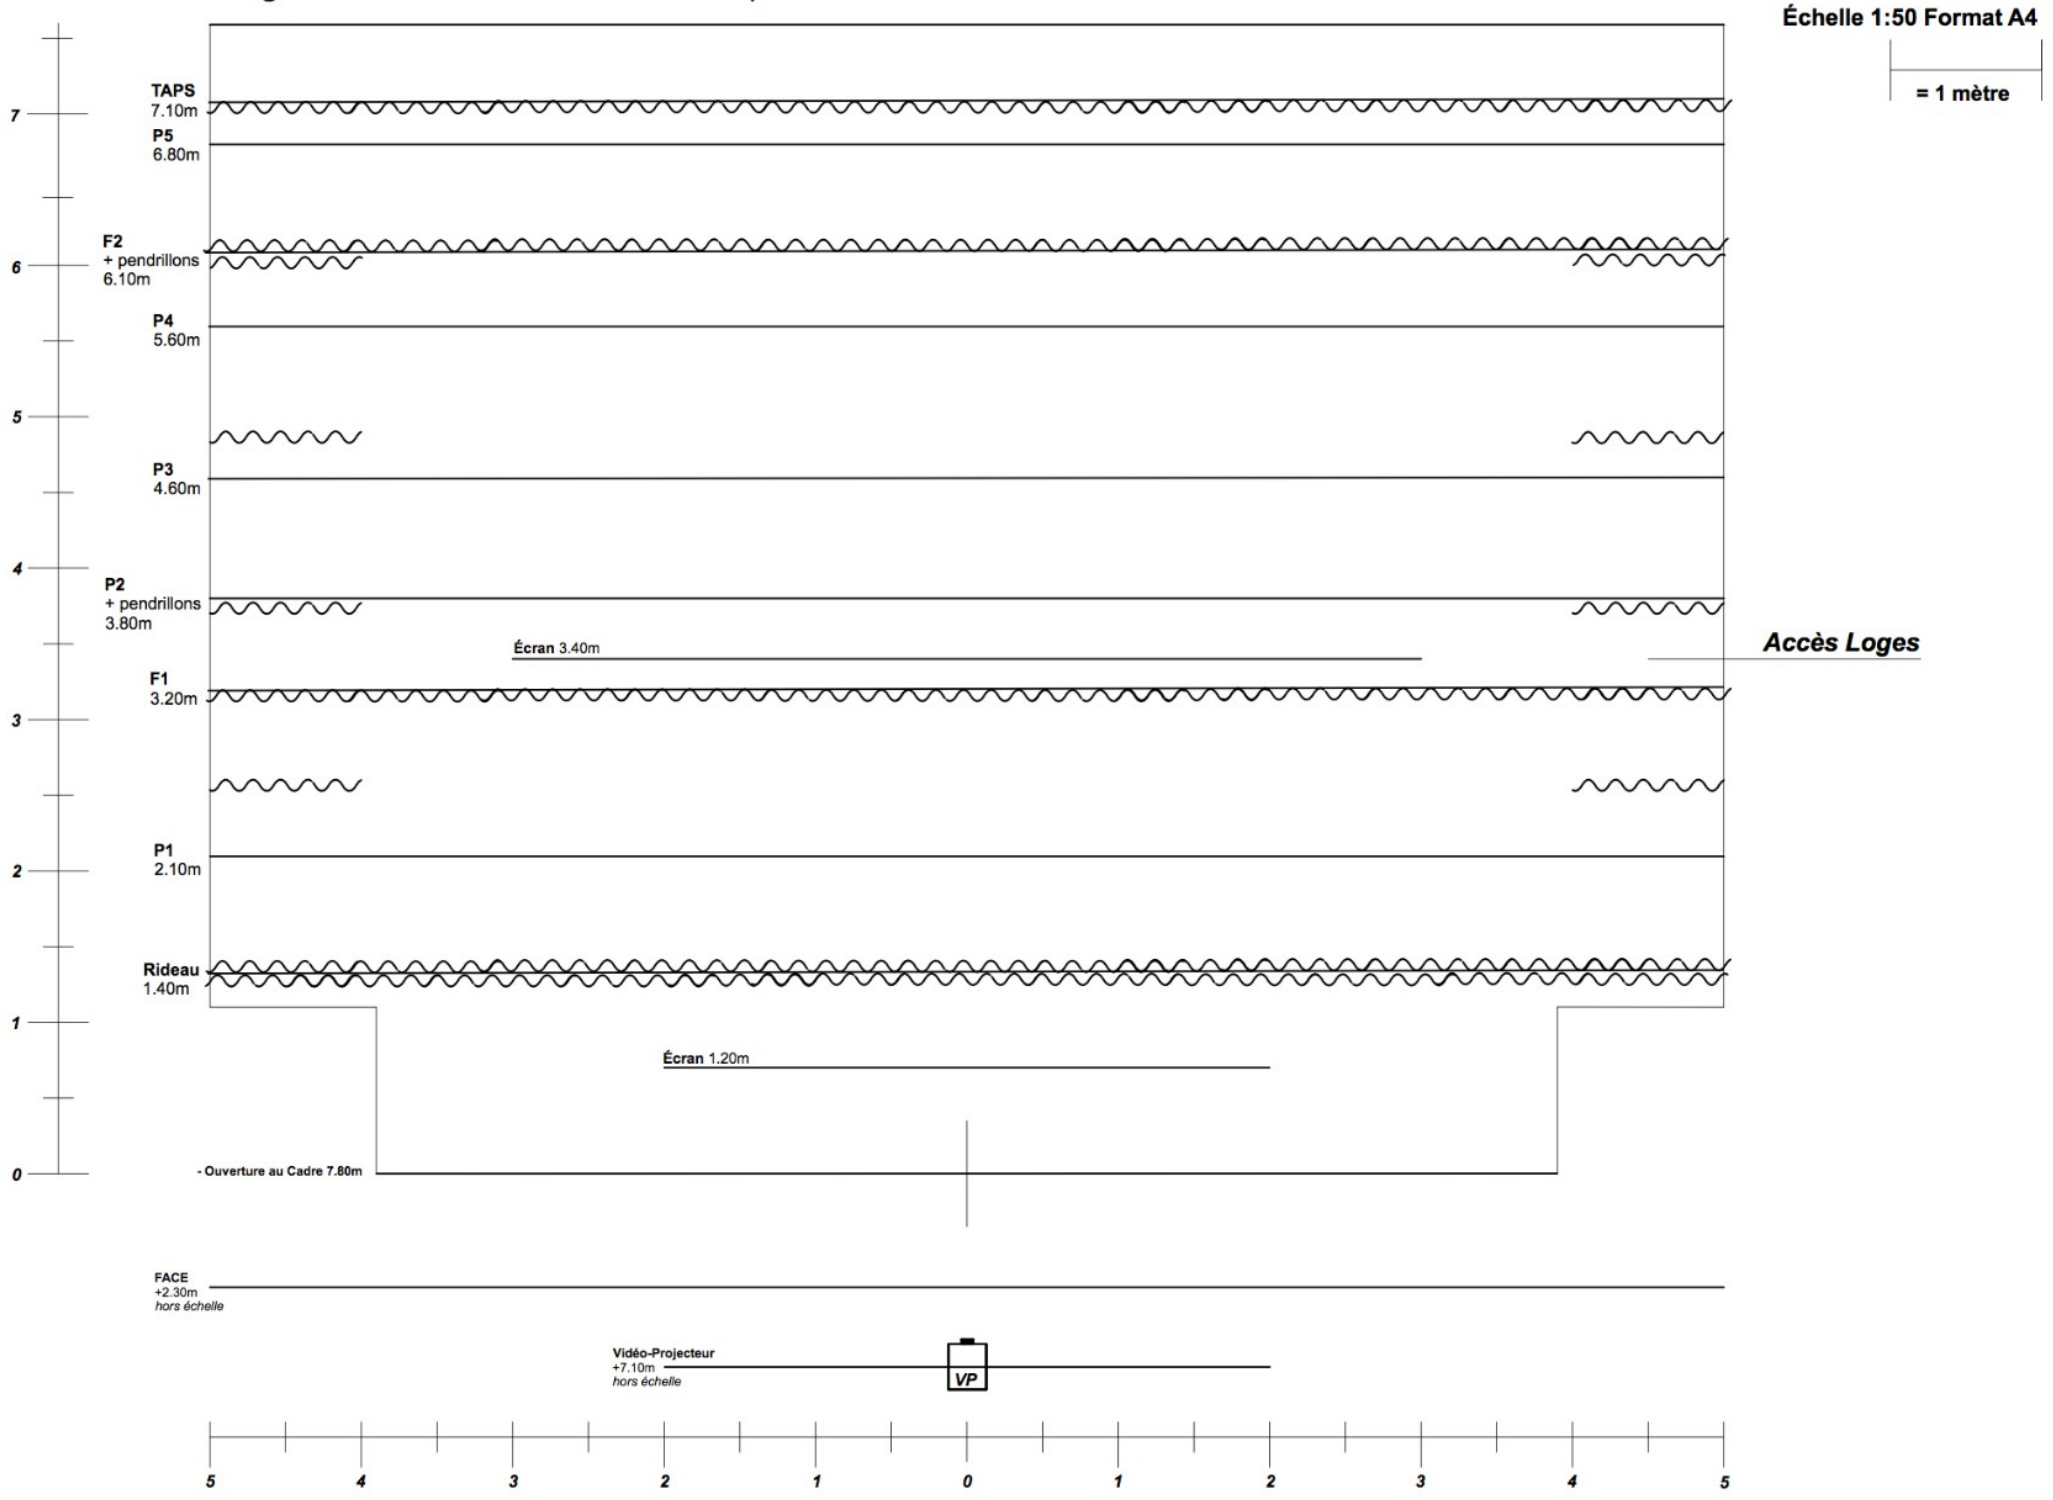

Plan de Feu Équipé - LE VOX - V.3.0 - 11/09/2026 - *Conception Mathieu Le Cuffec*

Échelle 1:50 Format A4


= 1 mètre

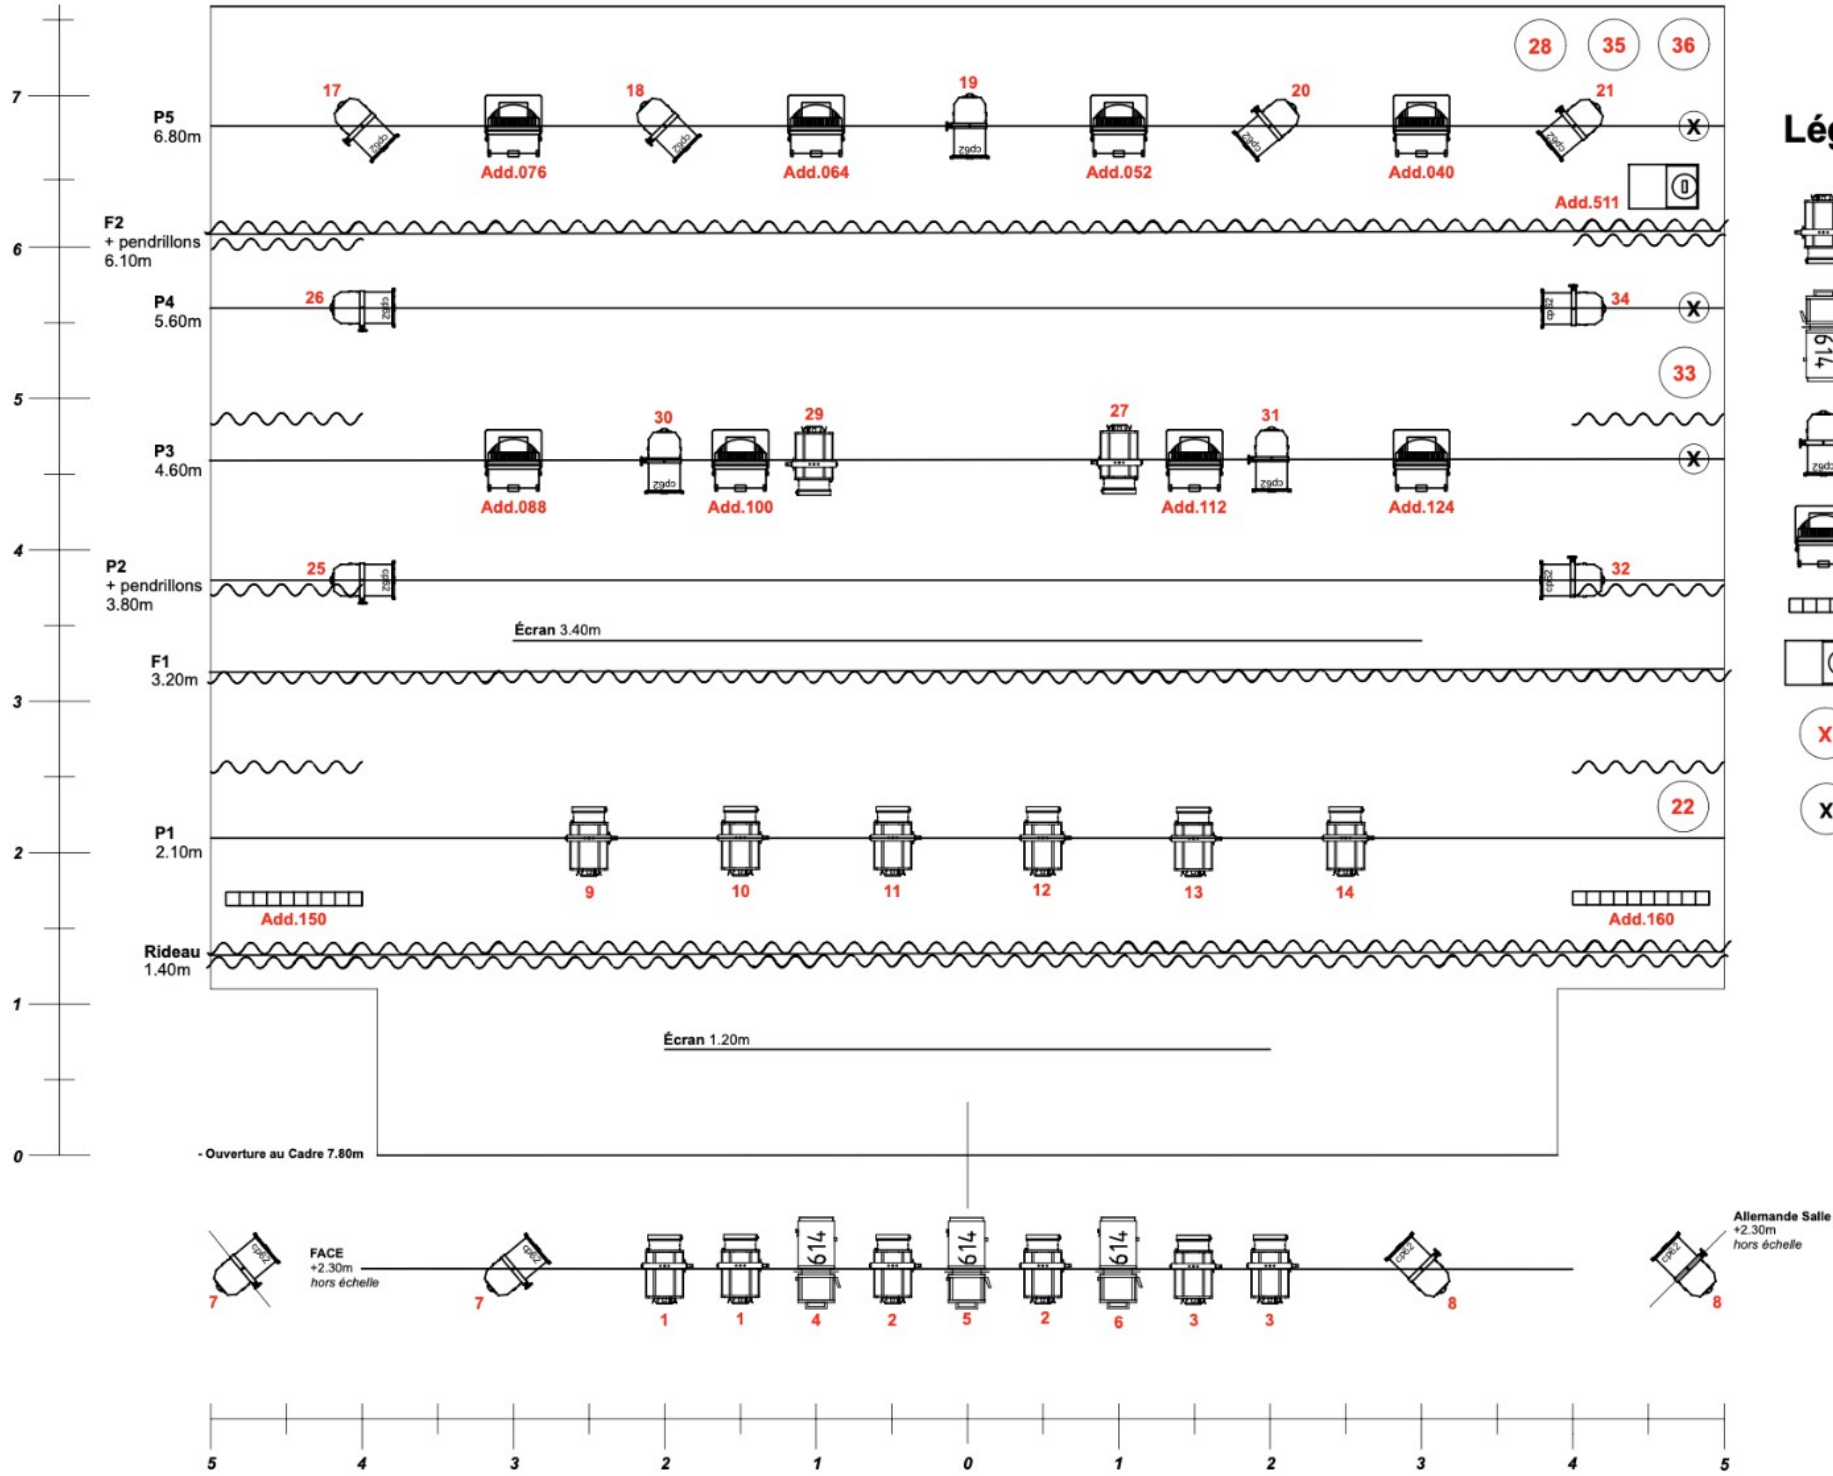

Légende :

- PC 1000W
- Découpe 1000W
- PAR64 CP62
- Caméo Zenith Z120 ***11 Channels***
- Sunstrip 10ch
- Machine à Fumée
- X — Circuit Gradué
- X — Direct LED

Plan de Coupe - LE VOX - V.1.0 - 28/07/2022 - *Conception Mathieu Le Cuffec*

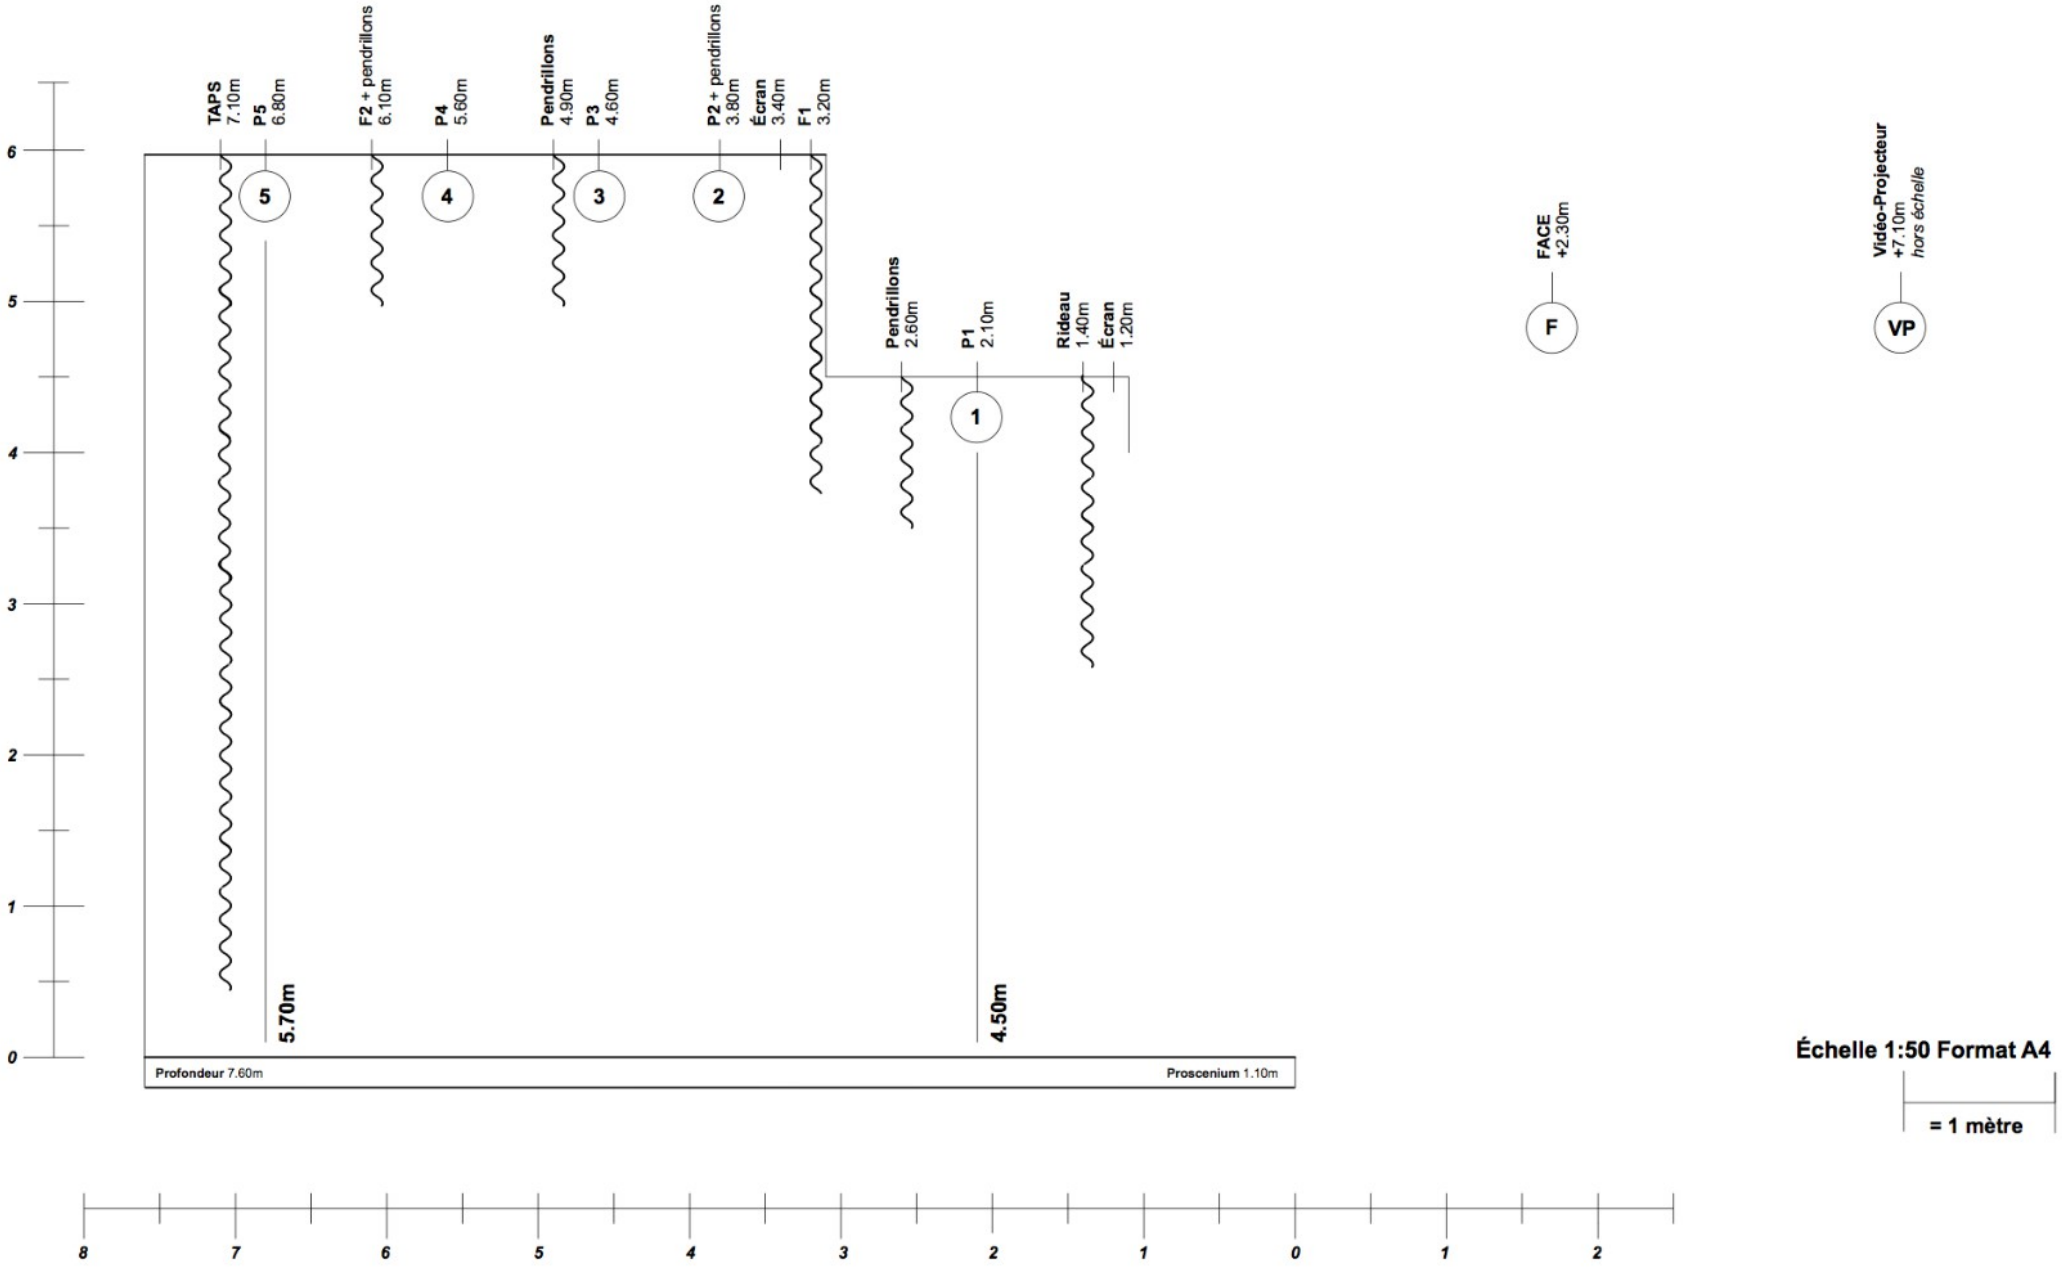

Échelle 1:50 Format A4

= 1 mètre